



Генеральный план Новогоркинского сельского поселения Дежневского муниципального района Ивановской области Основной чертёж

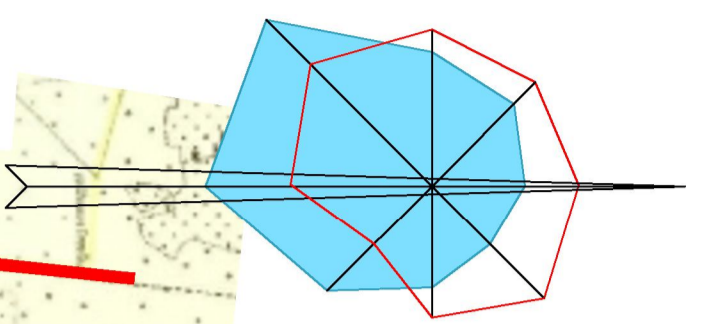

Хозниково
сельское
поселение

Дежневское
сельское
поселение

на с. Хозниково

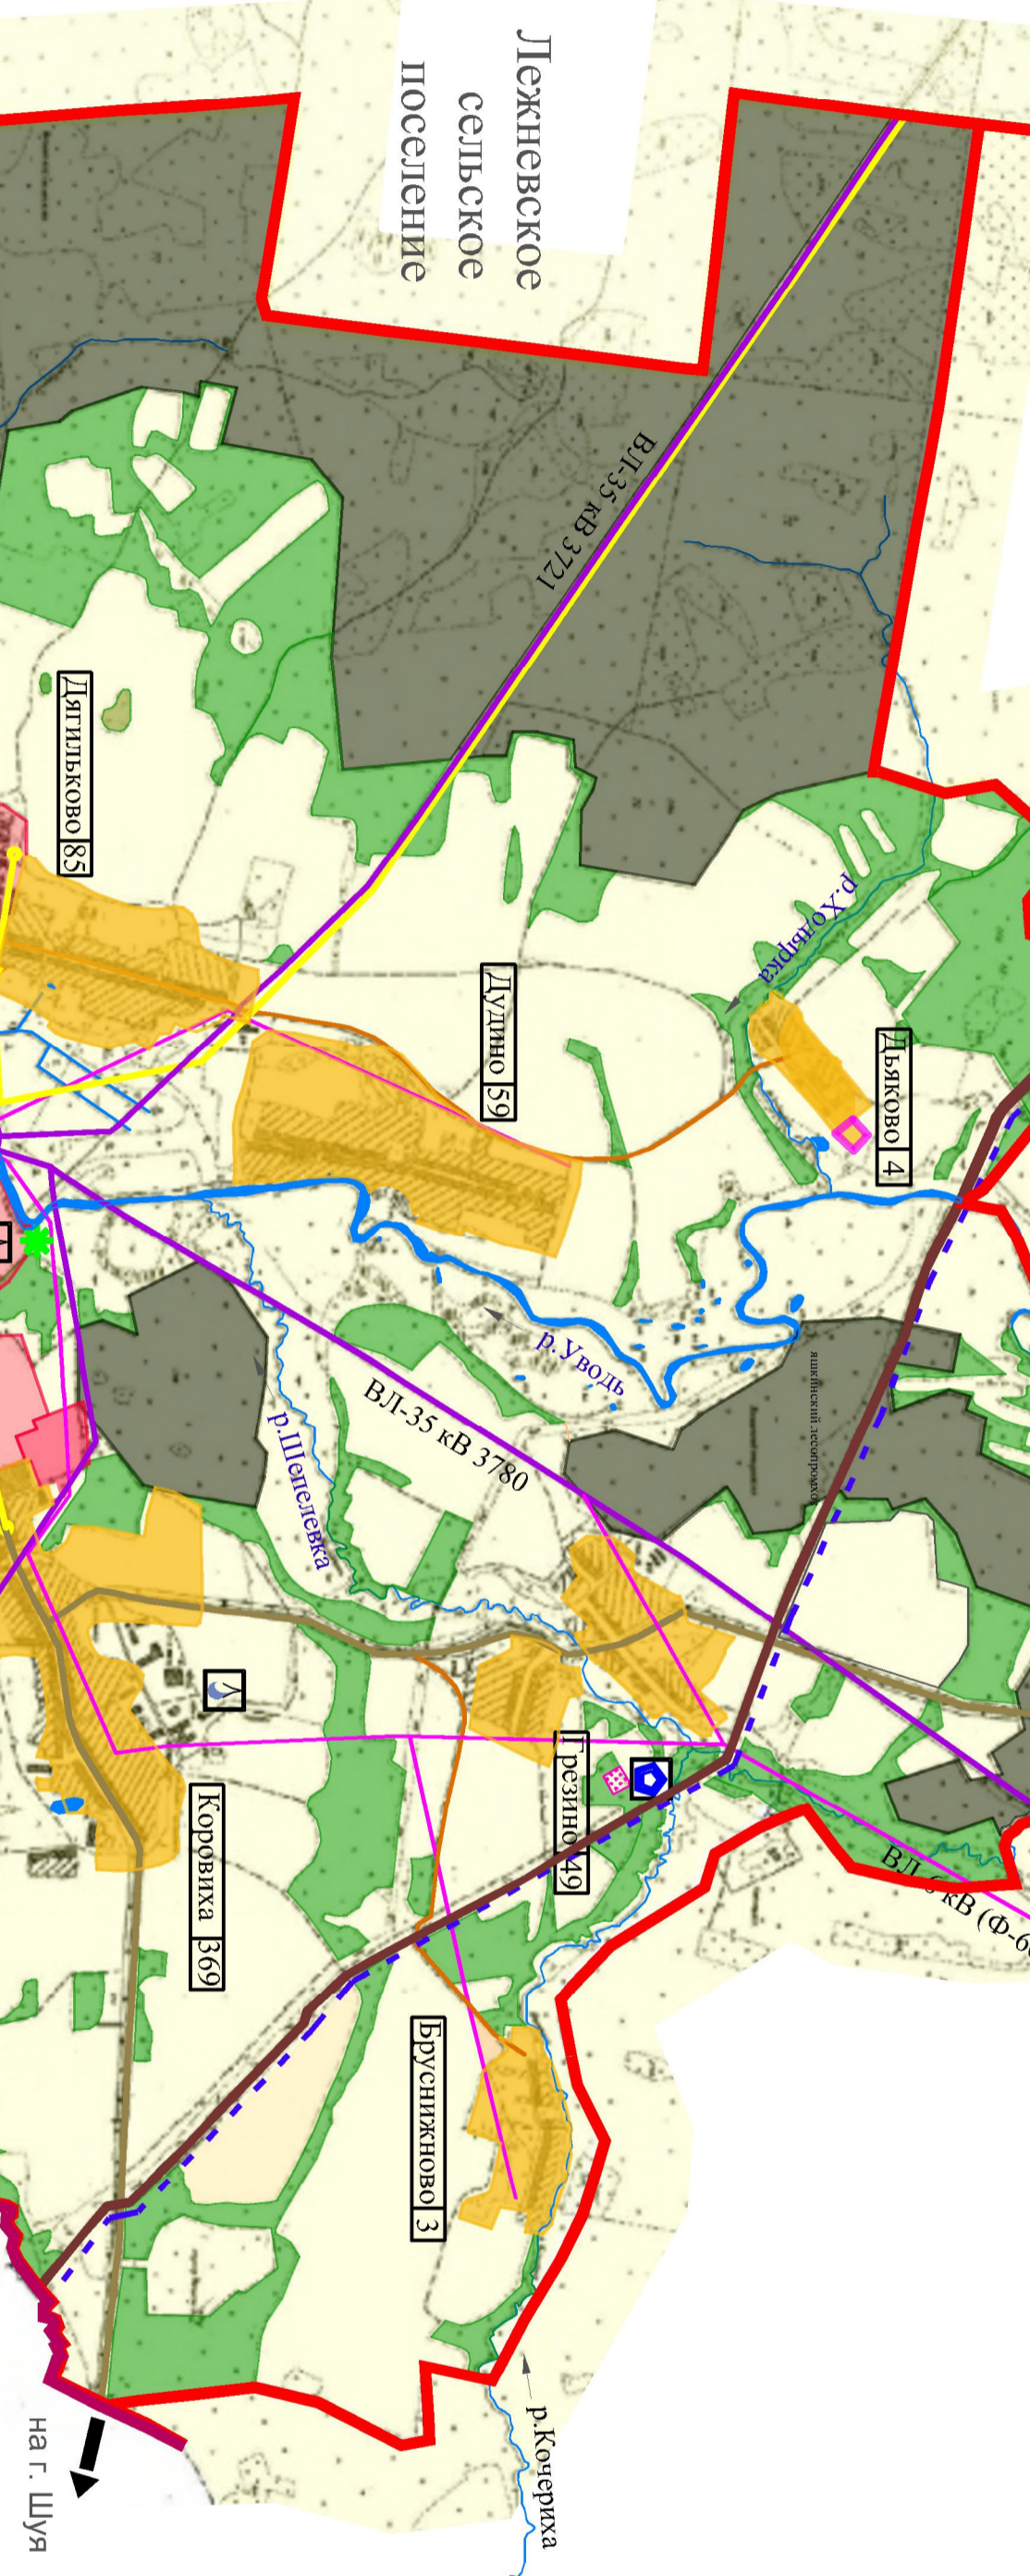

Ляйкова 4

ВЛ-35 кв 3721

ВЛ-35 кв 3780

Дулдино 59

Ляйкова 4

Бруснижково 3

Корвянка 569

на г. Шуя

**Шуйский
муниципальный
район**

УСЛОВНЫЕ ОБОЗНАЧЕНИЯ:

- Львовица
- Ивановской области
 - Муниципальных районов
 - Городских и сельских поселений
 - Наземных объектов
 - Промышленные территории

- Административные функции населённых пунктов**
- Дежнево Центр муниципального района
 - Новое Горки 2785 Центр сельского поселения, сельсовет
 - Дулинское Индустриальный пункт, сельсовет

- Функциональное зонирование территории**
- Территории населённых пунктов
 - Территории г. Дежневска
 - Территории с. Х. Кошки
 - Прочие территории (земли с. назначения)
 - Территории земель складов, товарности
 - Земельные участки (зем. доля, право)
 - Земли промышленности

- Территории транспортно-коммунальной инфраструктуры**
- Железные дороги
 - Автомобильные дороги федерального назначения
 - Автомобильные дороги областного назначения
 - Автомобильные дороги муниципального назначения
 - Места
 - АЭС
 - Железнодорожные вокзалы и станции

- Территории магистральных инженерных сетей и сооружений**
- Линейно-кабельная инфраструктура
- Магистральный нефтепровод
 - Магистральный газопровод
 - Магистральный газопровод
 - Промышленный газопровод
- Дистрибутивные
- Магистральные газопроводы
 - Подземный газ
 - Газопроводы наземные (ГРС)
- Дистрибутивные
- Автодорожные линии ВЛ - 35 кВ, ВЛ - 10 кВ, ВЛ - 6 кВ - 0,4 кВ
 - Энергоснабжающие линии ВЛ - 6 кВ, ВЛ - 10 кВ - 0,4 кВ
 - Трансформаторные подстанции (ТН, КТП)
 - Электростанции (ТЭС, КЭС)
 - Закрытые подстанции ЗС (0,4 кВ)

- Территории специального назначения**
- Достопримечательности
- Деловые кварталы
 - Объекты историко-культурного наследия
 - Археологические памятники
 - Водохранилища
 - Водоотводящие сооружения
 - Водохранилища
 - Водоотводящие сооружения
- Охраняемые территории
- Памятник природы
 - Охраняемые зоны
 - Водоохранные зоны
 - Санитарно-защитная зона

- Размещение объектов социального обслуживания**
- Детские дошкольные учреждения
 - Общественно-культурные центры
 - Учреждения культуры и искусства
 - Объекты культуры и искусства
 - Библиотеки
 - Спортивно-досуговые учреждения
 - Культурно-развлекательные объекты
 - Культурно-спортивные объекты
 - Объекты физкультурно-и рекреационно-оздоровительного назначения
 - Объекты оленеводства и туризма
 - Объекты специального назначения
 - Объекты сестринского ухода
 - Объекты социального назначения
 - Объекты культуры и искусства
 - Инвестиционные площадки и проекты

Генеральный план			
Новогоркинского сельского поселения Дежневского муниципального района Ивановской области			
Ивановская область	Муниципальный район	Сельское поселение	Новогоркинское сельское поселение
Масштаб: 1:2000	Страна:	Лист:	Листов:
Масштаб:	II	1.1	
Информационные сведения		ООО "Авиатранс"	
Копия (подлинный текст)		М. 1.2000	