
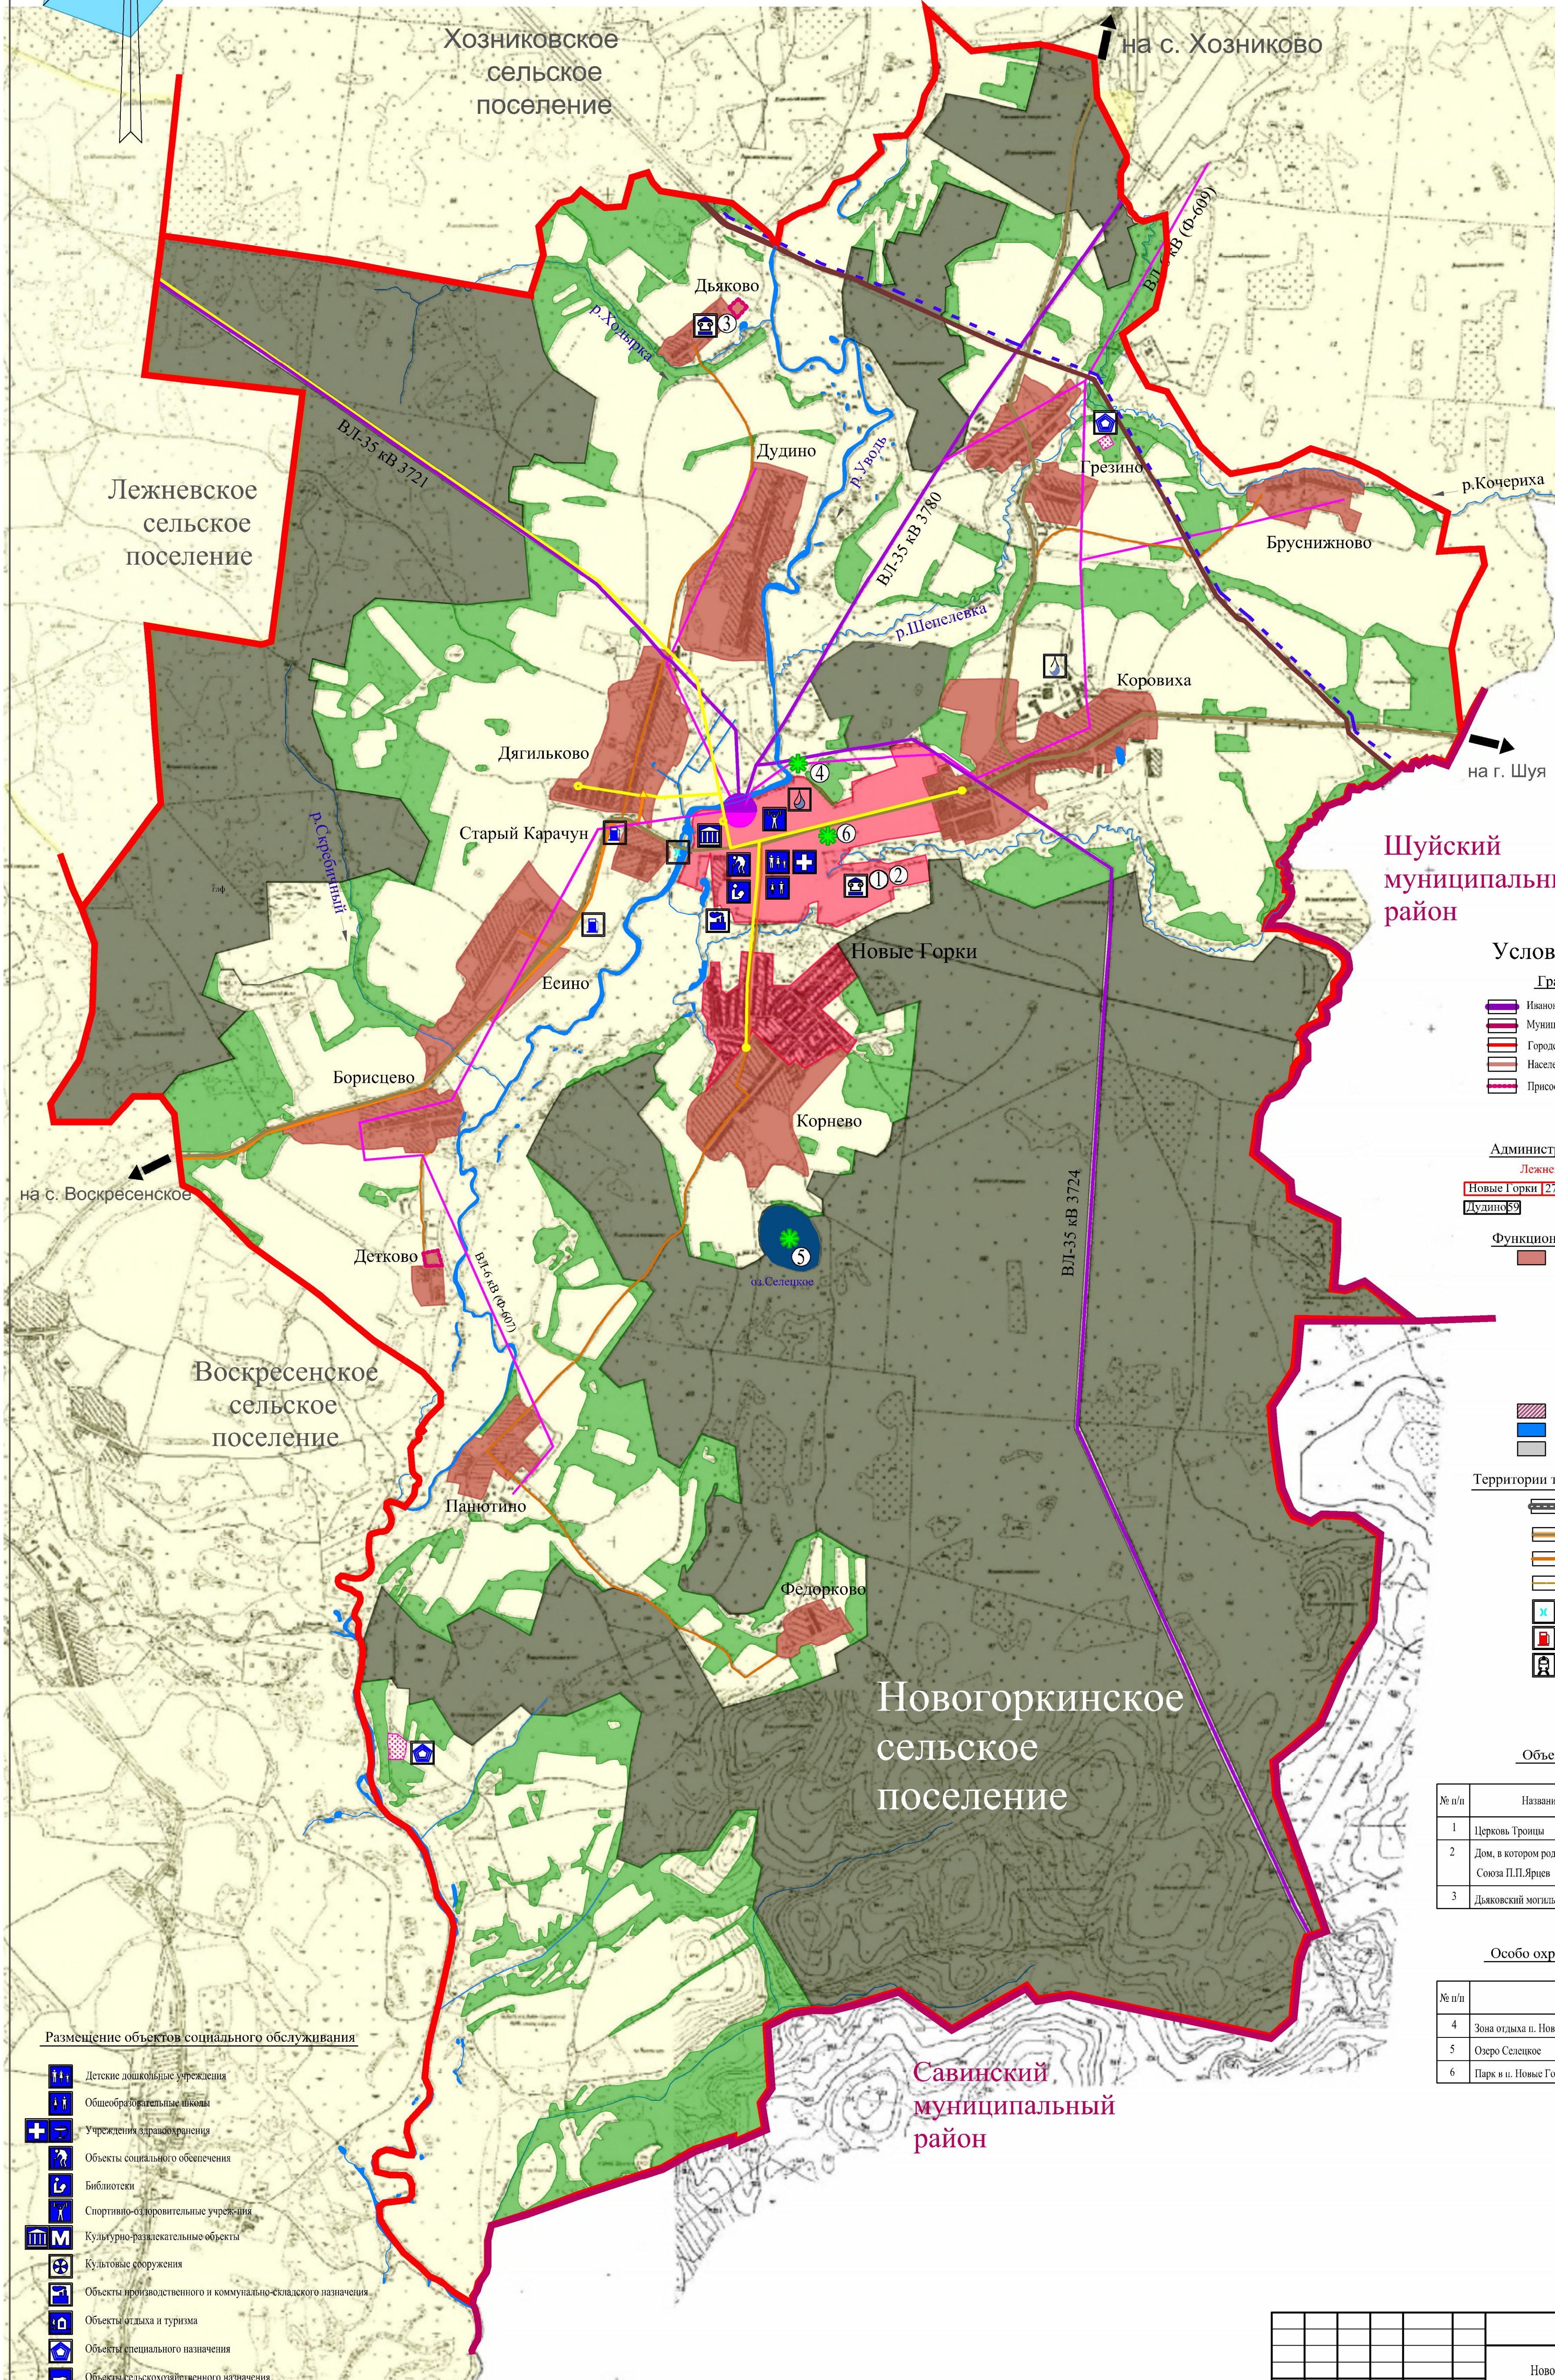


Генеральный план Новогоркинского сельского поселения  
 Лежневского муниципального района Ивановской области  
 Карта существующих и проектируемых объектов, территории объектов культурного наследия и особо охраняемых природных территорий

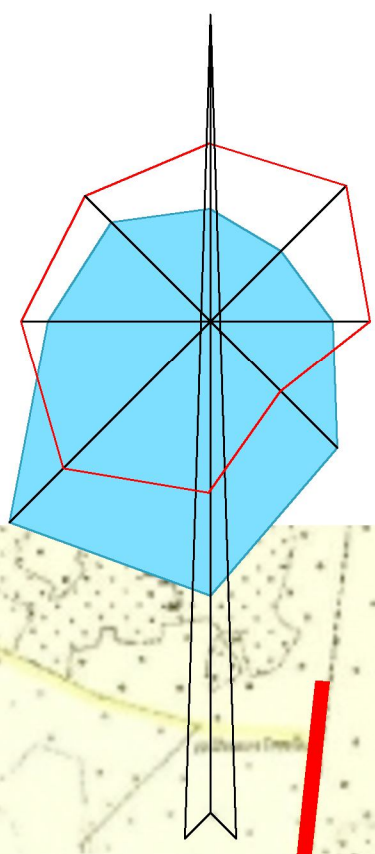

Условные обозначения:

- Границы**
- Ивановской области
  - Муниципальных районов
  - Городских и сельских поселений
  - Населенных пунктов
  - Присоединяемые территории
- Административные функции населенных пунктов**
- Лежнево - Центр муниципального района
  - Новые Горки 2785 - Центр сельского поселения, численность
  - Дудино 59 - Населенный пункт, численность
- Функциональное зонирование территории**
- Земли населенных пунктов
  - Земли лесного фонда
  - Гослесфонд
  - Сельскохозяйственные леса
  - Земли сельскохозяйственного назначения
  - Садовые товарищества
  - Фермерские хозяйства
  - Прочие сельскохозяйственные территории
  - Земли особо охраняемых территорий и объектов
  - Земли водного фонда
  - Земли промышленности
- Территории транспортно-коммунальной инфраструктуры**
- Железная дорога
  - Автомобильные дороги межмуниципального значения (IV категория)
  - Автомобильные дороги местного значения (V категория)
  - Существующие автобусные маршруты
  - Мосты
  - АЗС
  - Железнодорожные вокзалы и станции

Объекты культурного наследия

№ п/п	Название	Объект	Адрес
1	Церковь Троицы		с. Новые Горки
2	Дом, в котором родился и с 1916 по 1932 гг. жил Герой Советского Союза П.П. Яриев		с. Новые Горки
3	Дьяковский могильник		д. Дьяково

Особо охраняемые природные территории

№ п/п	Название	Объект	Адрес
4	Зона отдыха п. Новые Горки		в 1,5 км. от с. Новые Горки
5	Озеро Селецкое		0,5 км ю-в д. Корнево
6	Парк в п. Новые Горки		с. Новые Горки

Размещение объектов социального обслуживания

- Детские дошкольные учреждения
- Общественные учреждения
- Учреждения здравоохранения
- Объекты социального обеспечения
- Библиотеки
- Спортивно-оздоровительные учреждения
- Культурно-развлекательные объекты
- Культурные сооружения
- Объекты производственного и коммунально-складского назначения
- Объекты отдыха и туризма
- Объекты специального назначения
- Объекты сельскохозяйственного назначения
- Объекты культурного наследия
- Инвестиционные площадки и проекты

Новогоркинское сельское поселение

Савинский муниципальный район

Изм.	Код. уч.	Лист	№ док.	Подп.	Дата	Генеральный план Новогоркинского сельского поселения Лежневского муниципального района Ивановской области			
ГАП		Пахалюев				Графические материалы (информационные)	Стадия	Лист	Листов
Архитектор		Тихонова				П	3		
Карта(схема) существующих и проектируемых объектов, территории объектов культурного наследия и особо охраняемых природных территорий М 1:20000							ООО "Авангард"		