


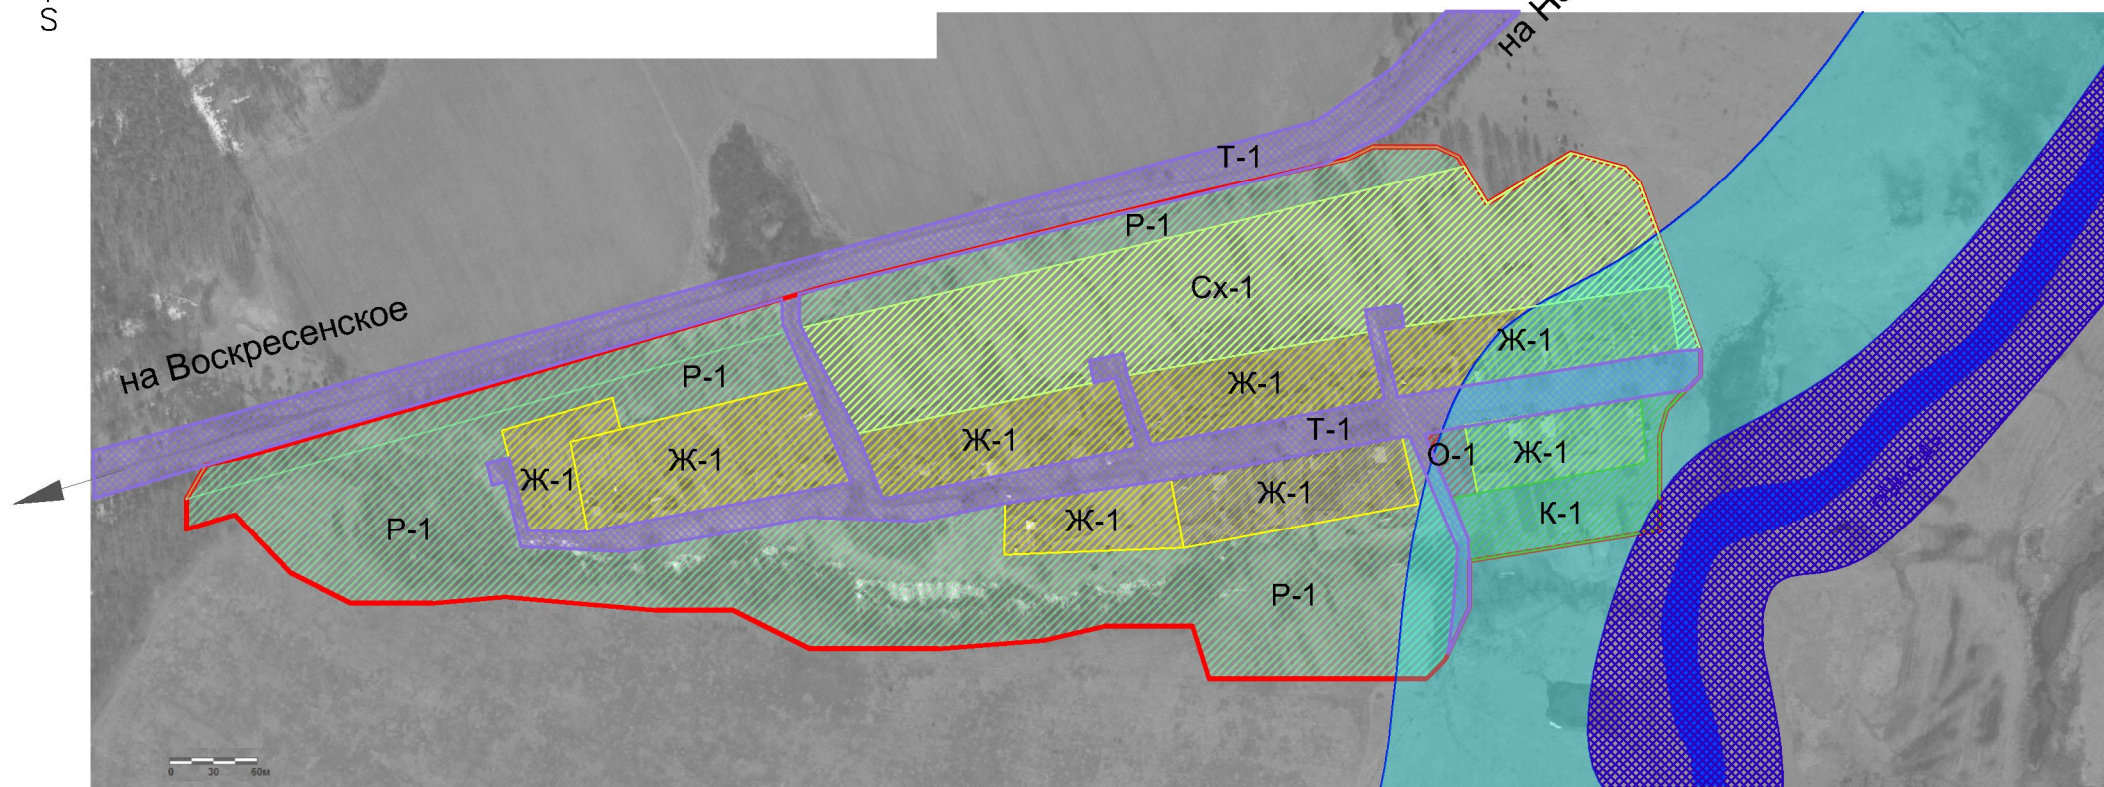

Правила землепользования и застройки д. Борисцево Новогоркинского сельского поселения Лежневского муниципального района Ивановской области
 Карта (схема) функционального зонирования, совмещенная со схемой зон с особыми условиями использования территории (статья 43, статья 42)



— граница населенного пункта

ГРАНИЦЫ ЗОН НЕ ПОДЛЕЖАЩИХ ЗАСТРОЙКЕ

- ЗСО пояса источников хозяйственного водоснабжения
- Пожарный водоем
- Водоохранная зона
- Прибрежная защитная полоса
- Охранная зона
- Санитарно-защитная зона
- Сервитут проезд

Территориальные зоны

ОБЩЕСТВЕННО-ДЕЛОВЫЕ ЗОНЫ		ЗОНЫ СЕЛЬСКОХОЗЯЙСТВЕННОГО ИСПОЛЬЗОВАНИЯ	
О-1	Зона делового, общественного и коммерческого назначения	К-1	Зона коллективных садов и придомовых садовых участков
О-2	Зона размещения объектов социального и коммунально-бытового назначения	Сх-1	Зона сельскохозяйственных угодий
ЖИЛЫЕ ЗОНЫ		Сх-2	Зона объектов сельскохозяйственного назначения
		ТЕРРИТОРИИ СПЕЦИАЛЬНОГО НАЗНАЧЕНИЯ	
Ж-1	Зона застройки индивидуальными жилыми домами	Сп-1	Зона специального назначения, связанная с захоронениями
Ж-2	Зона застройки малоэтажными жилыми домами		
ПРОИЗВОДСТВЕННО-КОММУНАЛЬНЫЕ И ТРАНСПОРТНЫЕ ЗОНЫ			
П-1	Производственная зона		
П-2	Коммунально-складская зона		
И-1	Зона инженерной инфраструктуры		
ТЕРРИТОРИИ ОБЩЕГО ПОЛЬЗОВАНИЯ			
Р-1	Зона открытых пространств		
Р-2	Зона природных рекреационно-ландшафтных территорий		
Т-1	Зона транспортной инфраструктуры		

ТЕРРИТОРИИ ОСОБОГО ГРАДОСТРОИТЕЛЬНОГО РЕЖИМА

- ЗСО 1 пояса источников хозяйственного водоснабжения
- ЗСО 2 пояса источников хозяйственного водоснабжения